
 
 

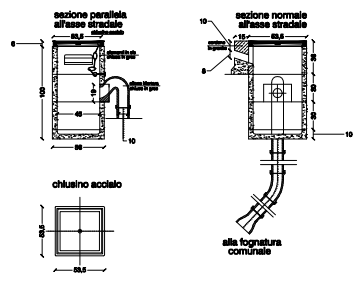


### LEGENDA


-  RETE FOGNARIA (D.110)
-  CAMERETTA DI ISPEZIONE STRADALE
-  POZZETTO DA MARCIAPIEDE
-  PASSO CARRAIO IN GRANITO larghezza 66 cm

**ANELLI PREFABBRICATI IN CALCESTRUZZO**

Fornitura per ogni pozzetto  
 n° 1 anello a C  
 n° 1 anello con vano attacco sifone  
 n° 1 anello completo  
 n° 1 fondello



**POZZETTO DA MARCIAPIEDE CON CHIUSINO IN ACCIAIO**

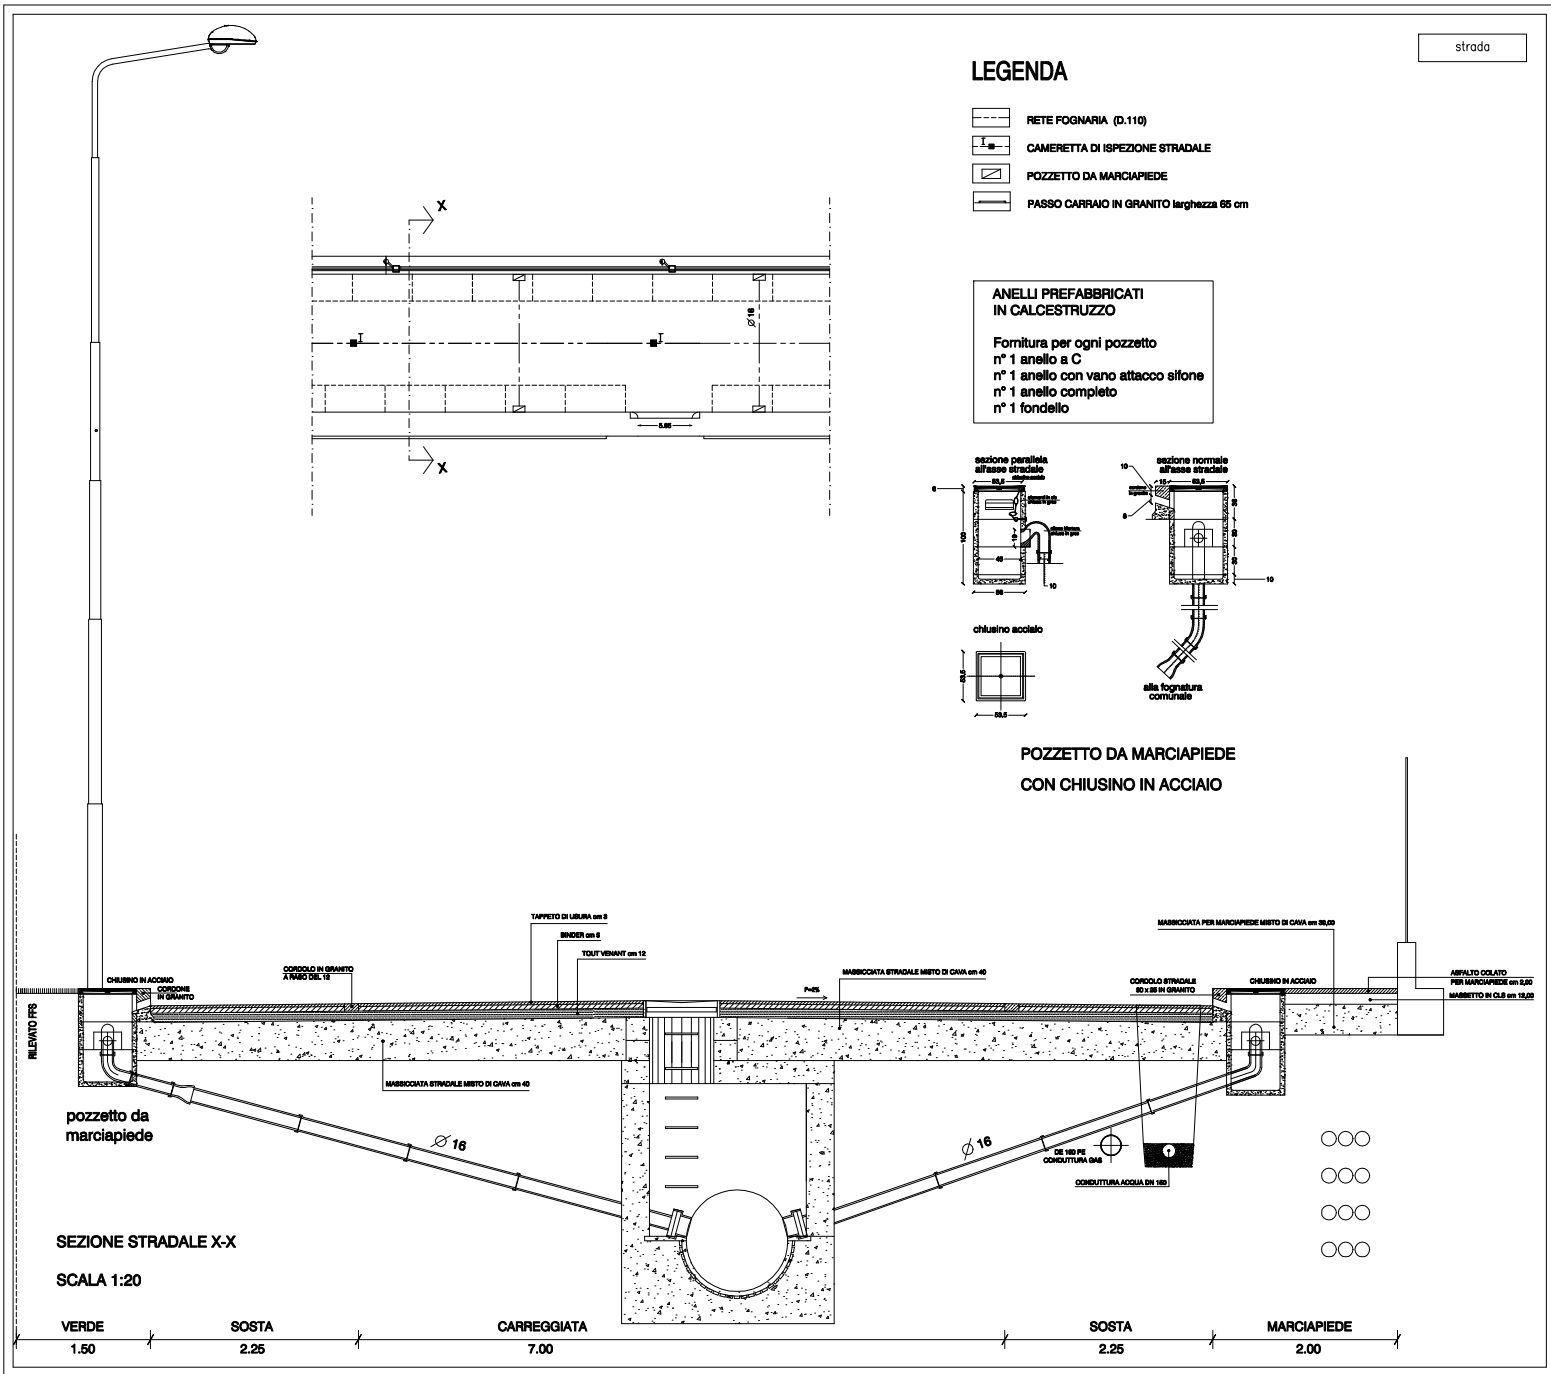

**SEZIONE STRADALE X-X**  
SCALA 1:20

