

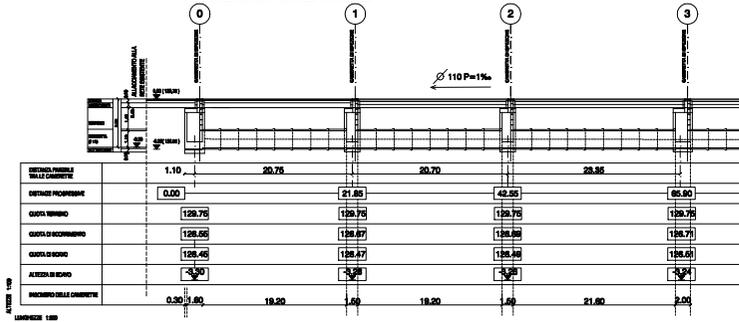


SEZIONE LONGITUDINALE STRADALE

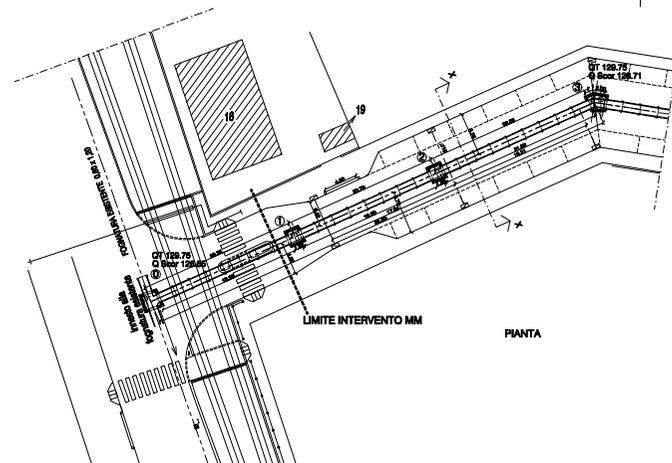


rete fognaria

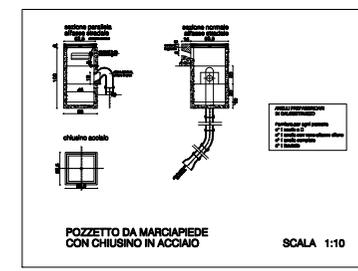

LEGENDA

- RETE FOGNARIA (Ø 110)
- ▨ CAMERETTA DI ISPEZIONE STRADALE
- ▩ POZZETTO DA MARCIAPIEDE
- RETE IDRICA ESISTENTE
- RETE IDRICA (Ø 100) (Ø 150) SFERODIALE DI PROGETTO CON SERRAVALLESIA
- △ BLOCCO DI SPINTA IN C.L.S.
- IDRANTE LINO 70 BOTTIGLIONE DOTATO DI VALVOLA
- ▭ CAMERETTA POLIFORA SERVIZI FLESSIBILI
- ▭ RETE ENERGIA ELETTRICA - RETE TELEFONICA
- ▭ RETE POLIFORA
- ▭ RETE ELETTRICA E TELEFONICA
- ▭ RETE GAS
- ▭ PAVIMENTO CARRAIO IN GRANITO larghezza 65 cm

SCHEMA CAMERETTA INNESTO ALLA RETE ESISTENTE


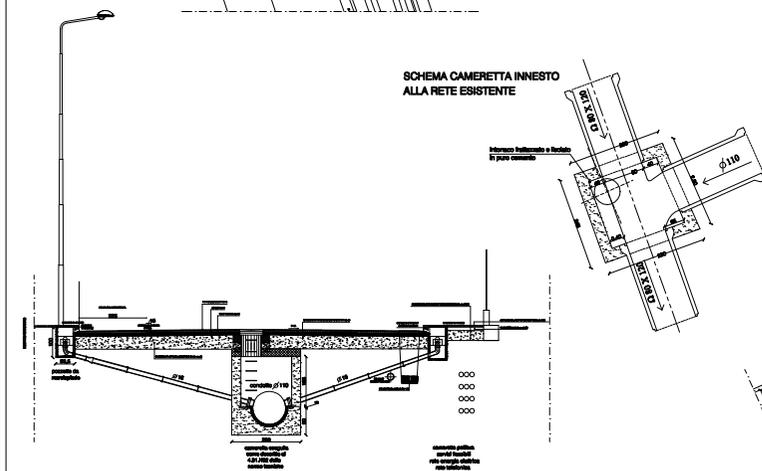


SEZIONE STRADALE X-X
SCALA 1:50

sezione normale



sezione longitudinale

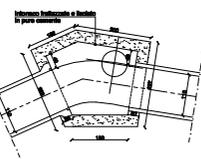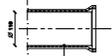

sezione A-A



sezione B-B



SCALA 1:20

