




SEZIONE LONGITUDINALE TOMBINATURA X-X

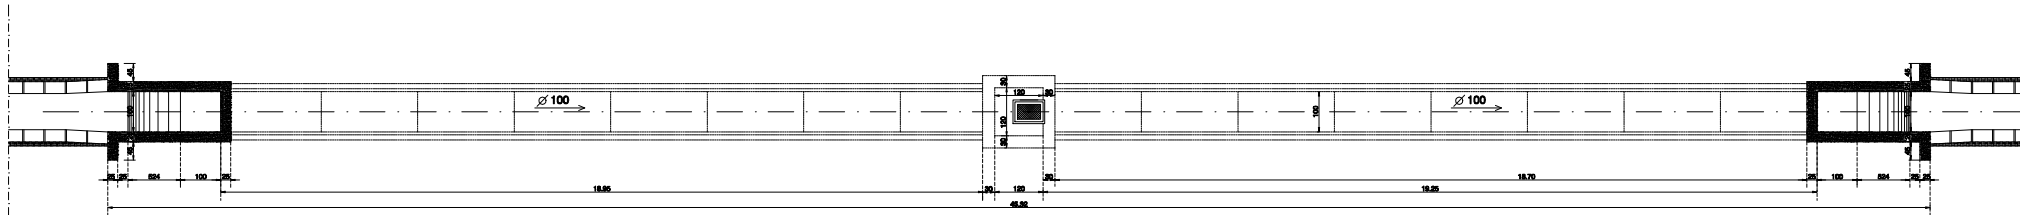

PIANTA TOMBINATURA

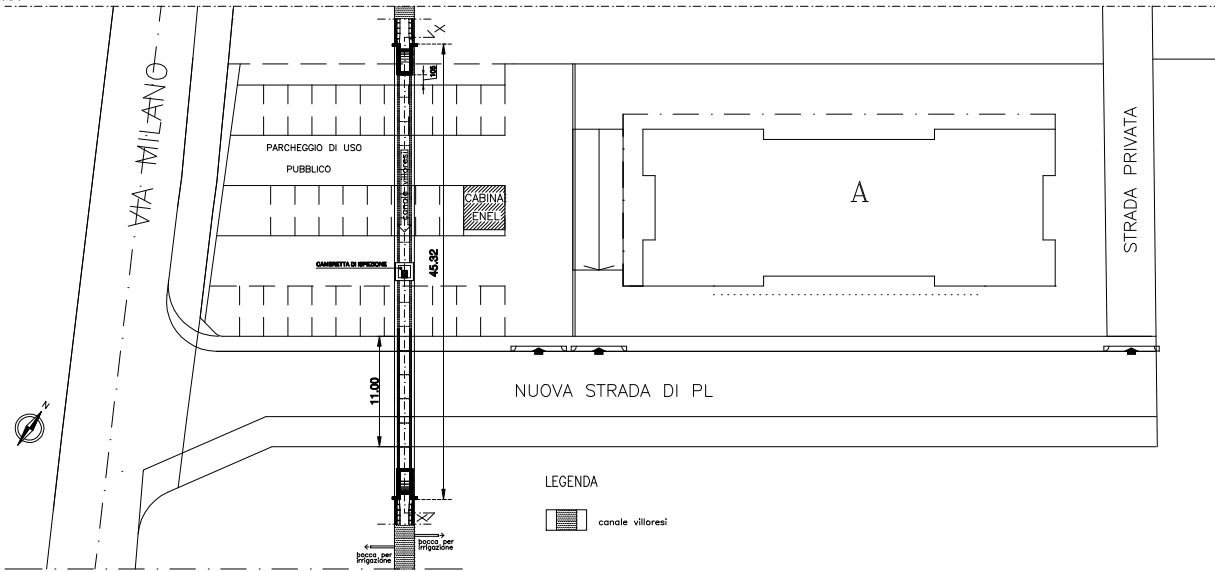

LEGENDA
 canale villoresi

tombinatura canale