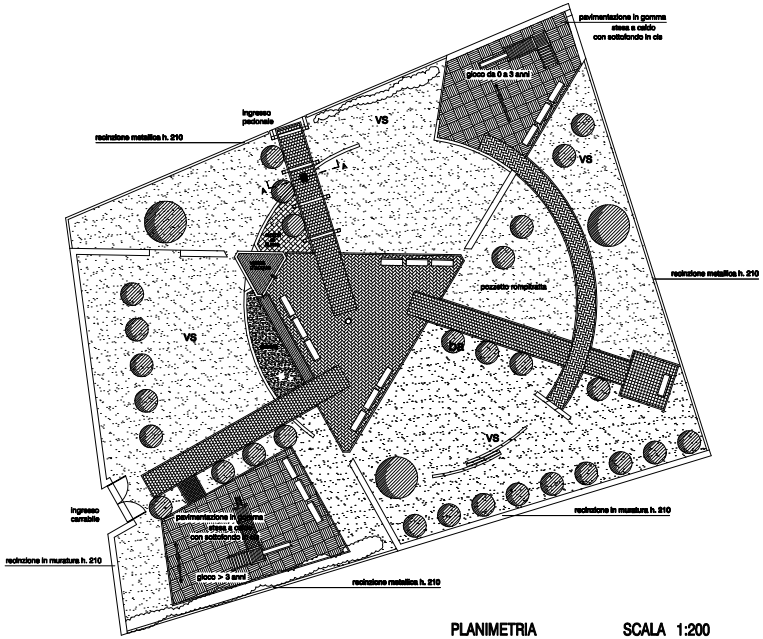

PLANIMETRIA SCALA 1:200

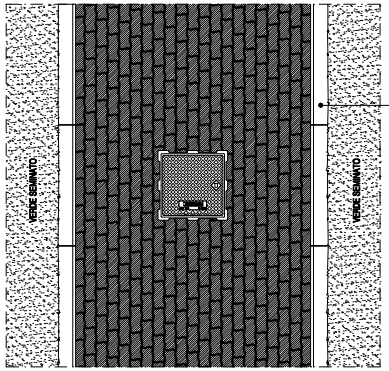

PAVIMENTAZIONE SCALA 1:20

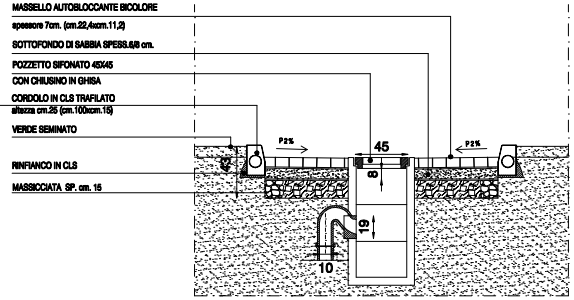

ELEMENTO PER PAVIMENTAZIONE AUTOBLOCCANTE

SEZIONE A-A SCALA 1:20

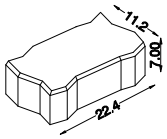

SCALA 1:5

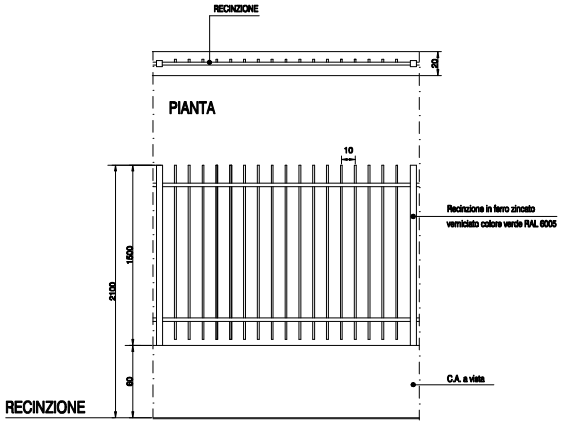

RECINZIONE

PROSPETTO SCALA 1:20

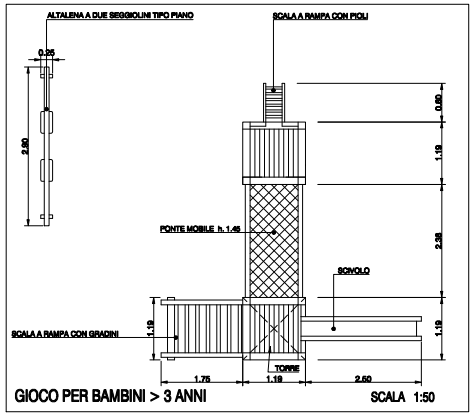

GIOCO PER BAMBINI > 3 ANNI SCALA 1:50

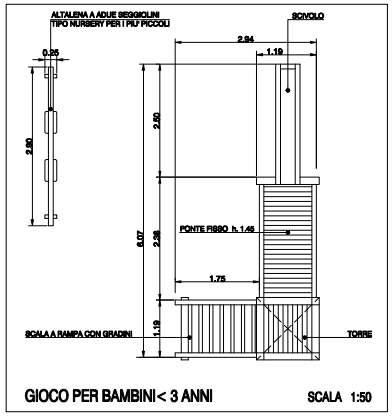

GIOCO PER BAMBINI< 3 ANNI SCALA 1:50

pavimentazione